


Q:\711_1 Planung\Projekte\Hammer Landstraße - Radschnellweg\Hammer Landstraße - Radschnellweg\InfraStruktur Neuss -\Übersichtsplan\Übersichtsplan.dwg

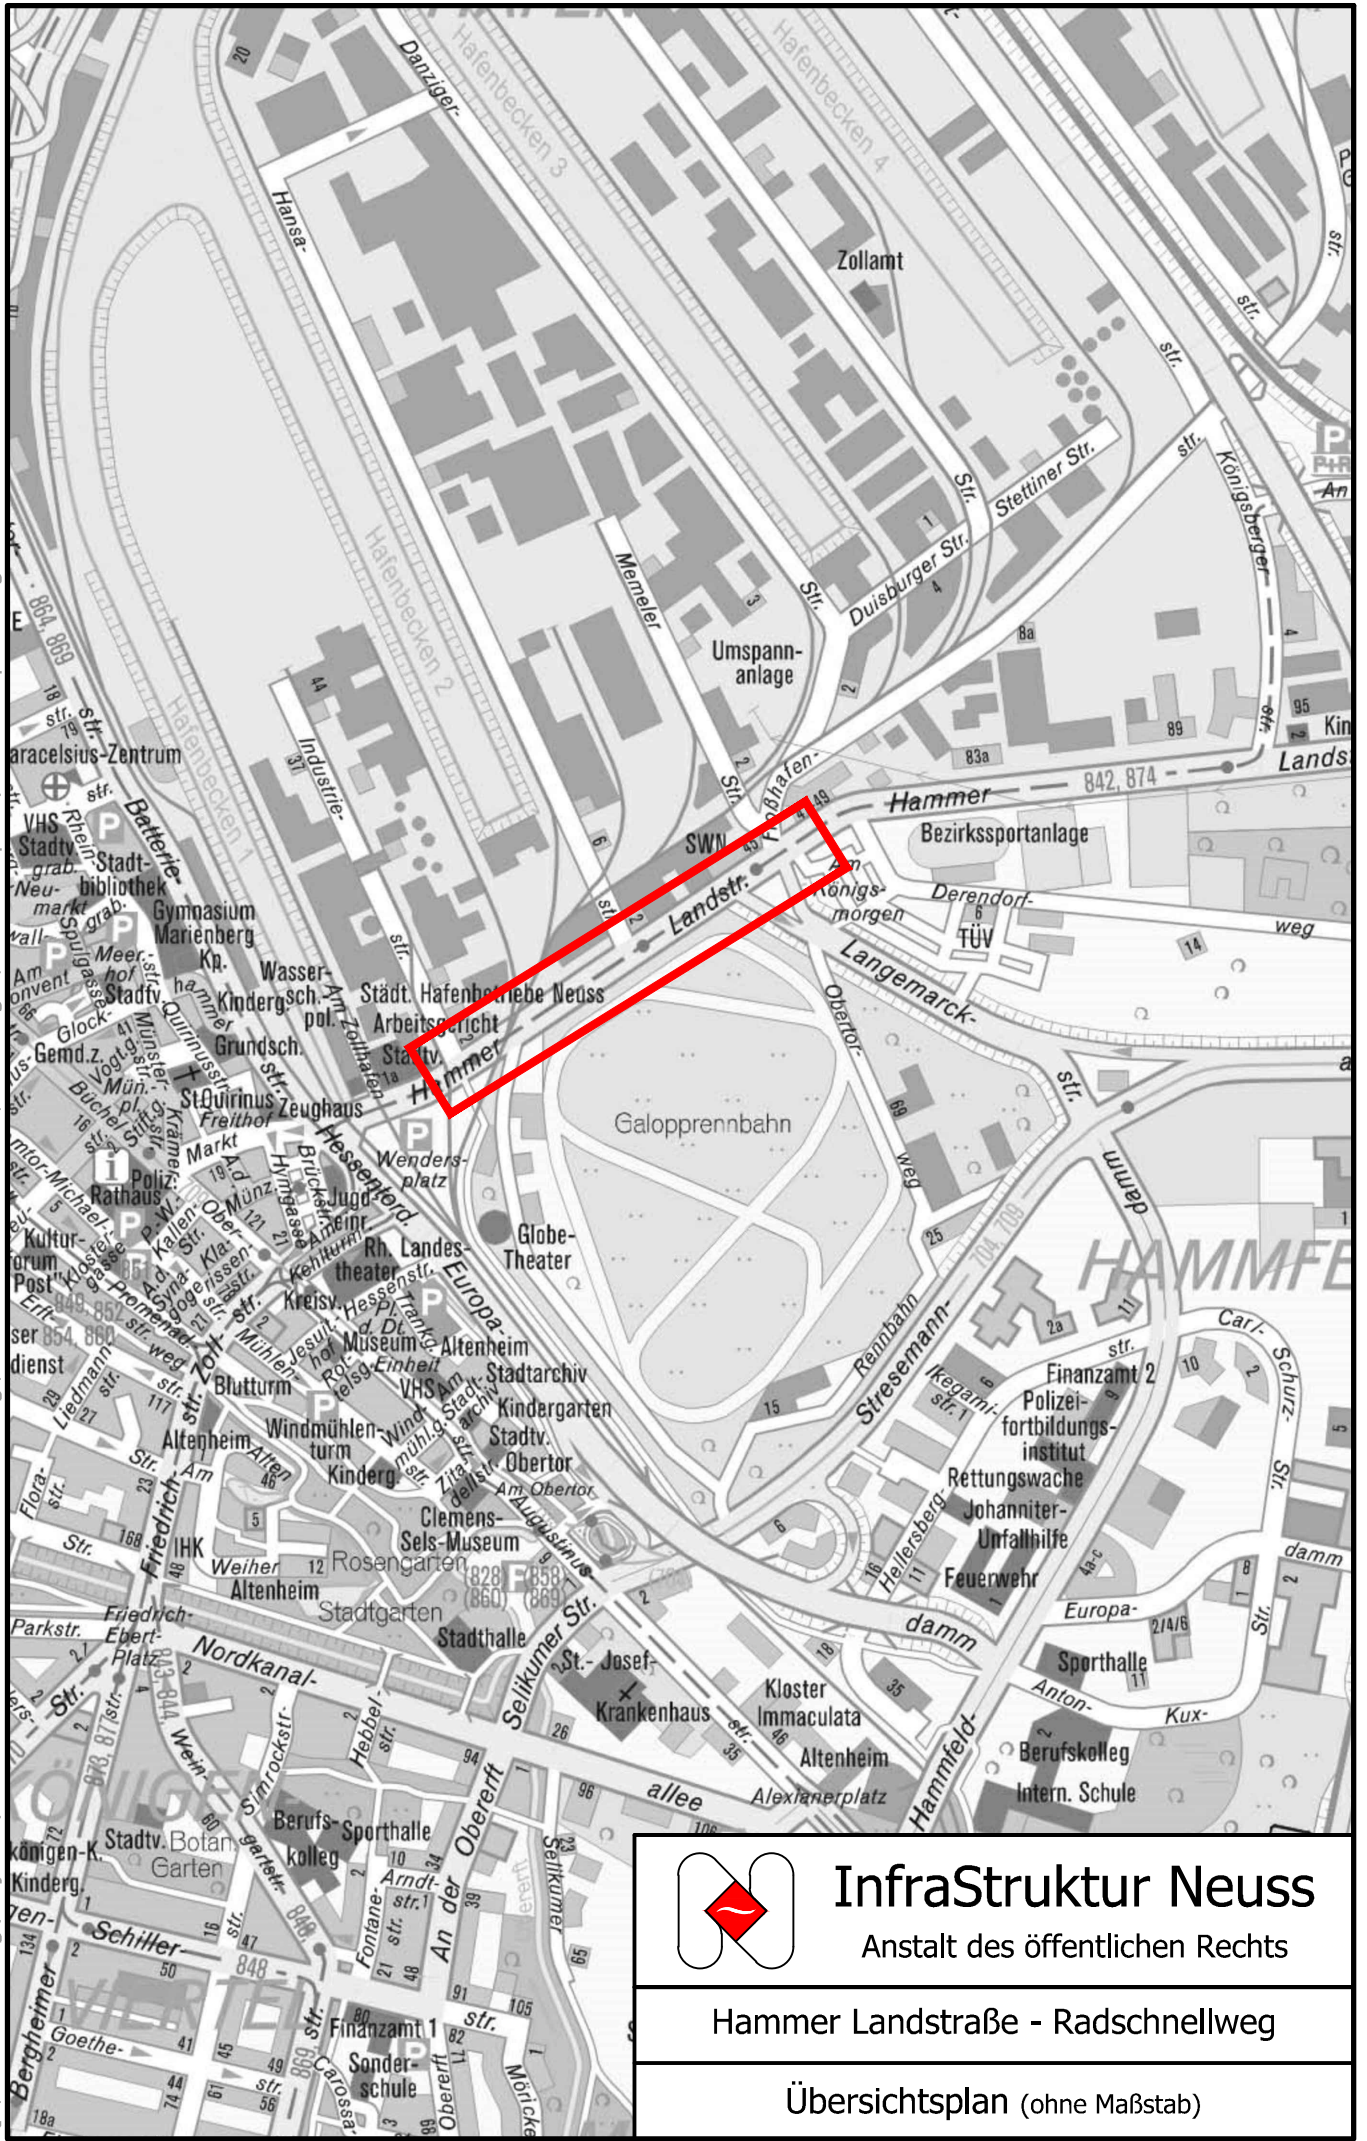

	InfraStruktur Neuss Anstalt des öffentlichen Rechts
	Hammer Landstraße - Radschnellweg
	Übersichtsplan (ohne Maßstab)