
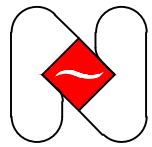


U:\711.1\ - Planung - AutoCad\Projekte\Gohrer Straße RKB\Kampfmittel\Übersichtsplan.dwg

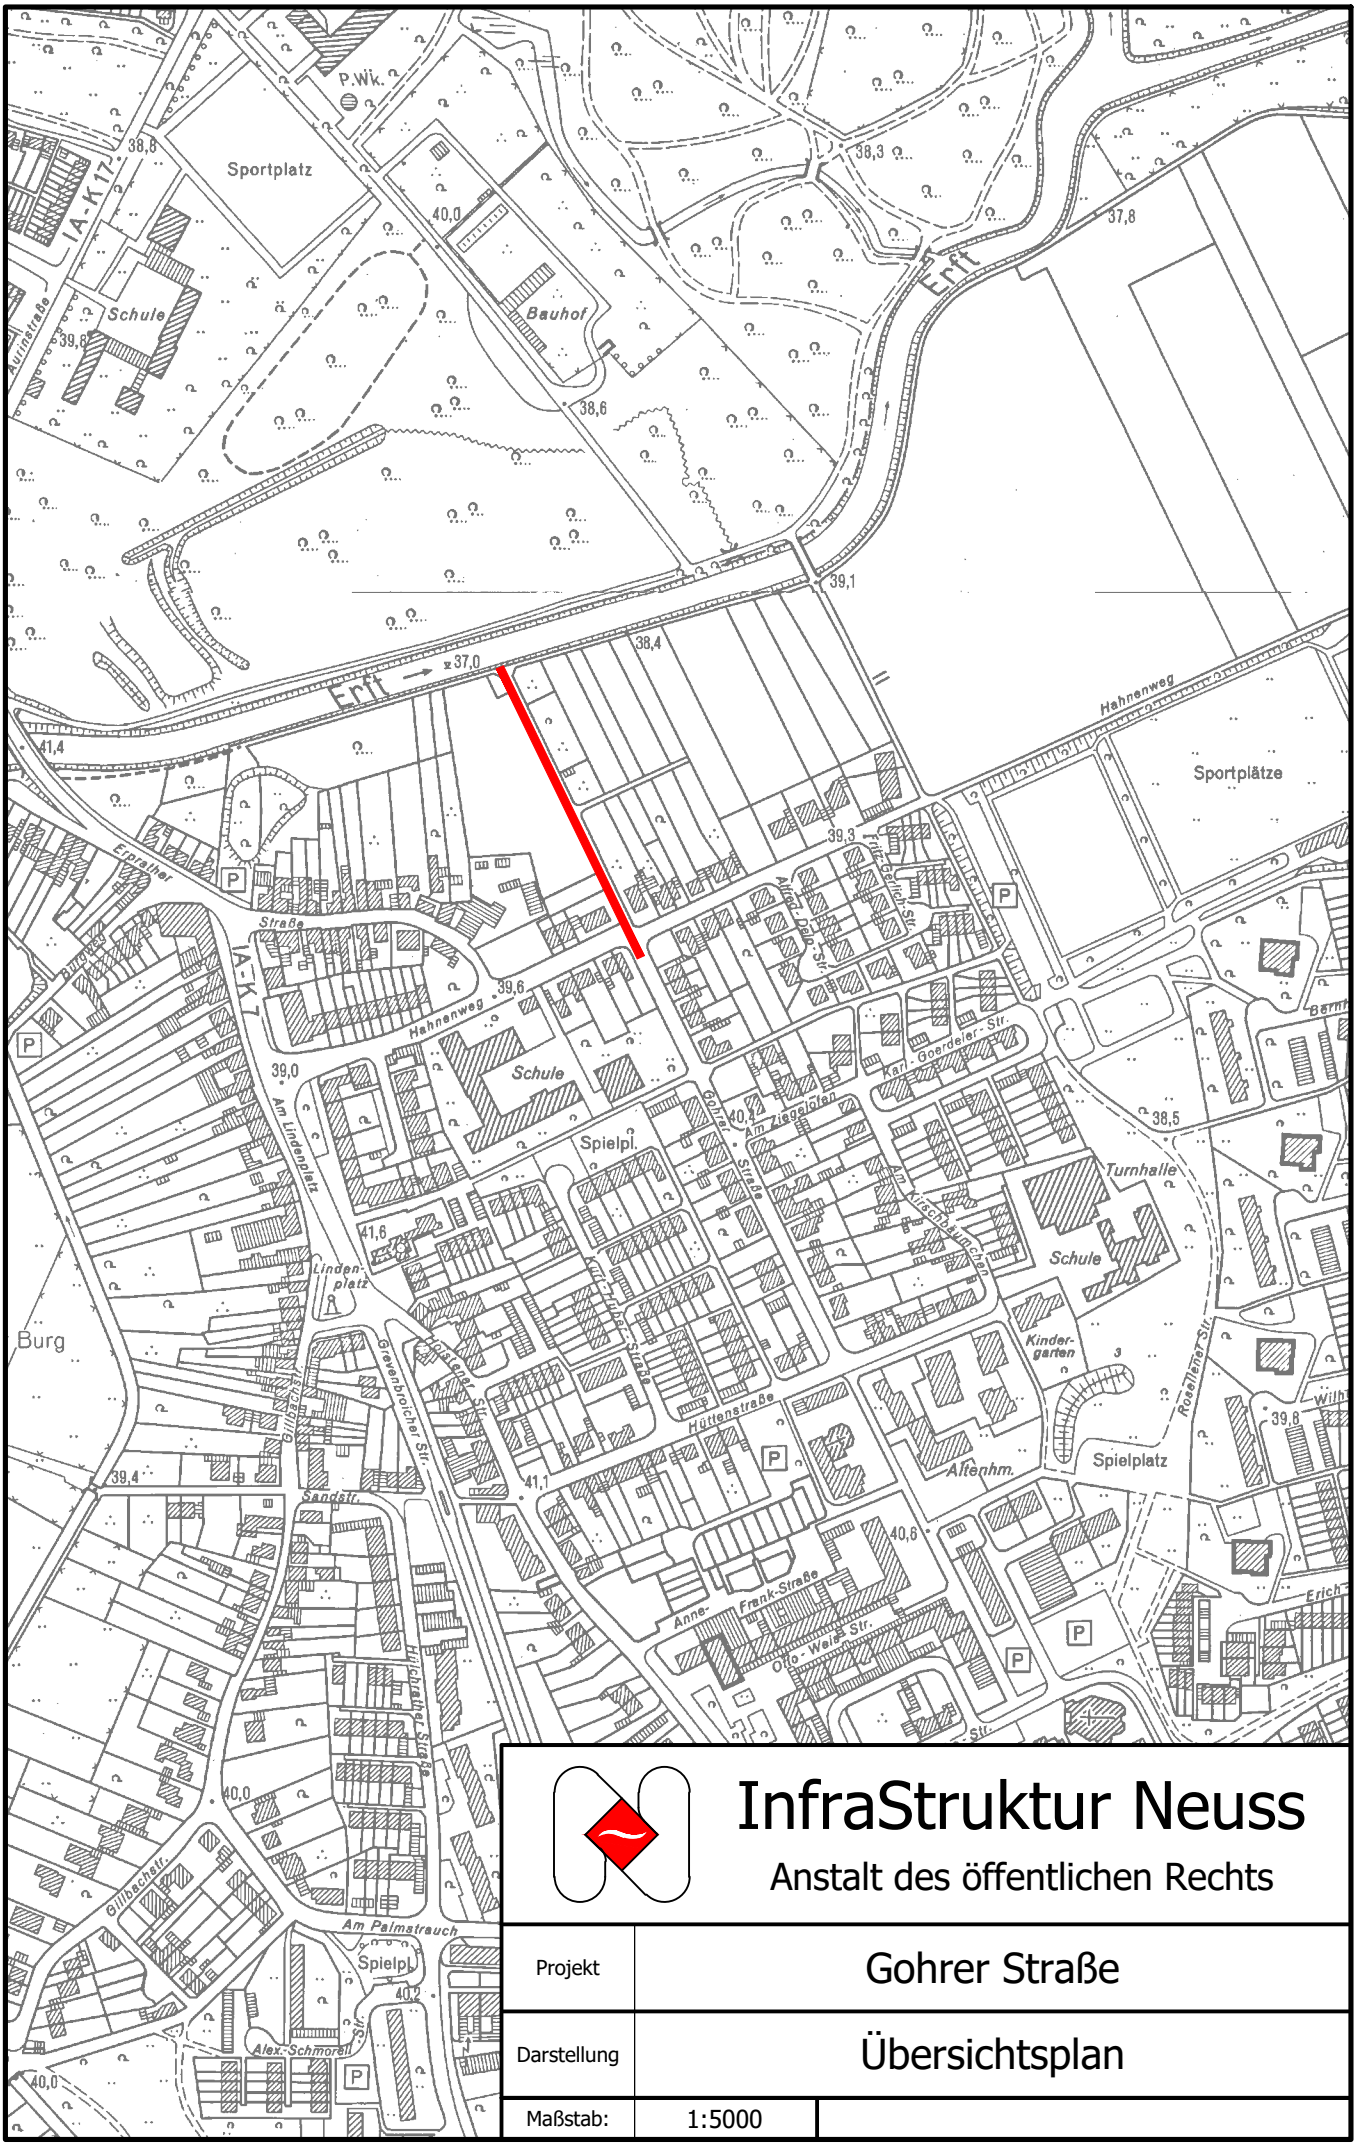

InfraStruktur Neuss

Anstalt des öffentlichen Rechts

Projekt	Gohrer Straße	
Darstellung	Übersichtsplan	
Maßstab:	1:5000	