
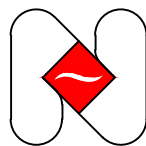


U:\711.1\ - Planung -\ AutoCad -\ Projekte -\ Glehner Weg RKB\InfraStruktur Neuss\Grundlagen\Übersichtsplan\Glehner Weg - Übersichtsplan.dwg

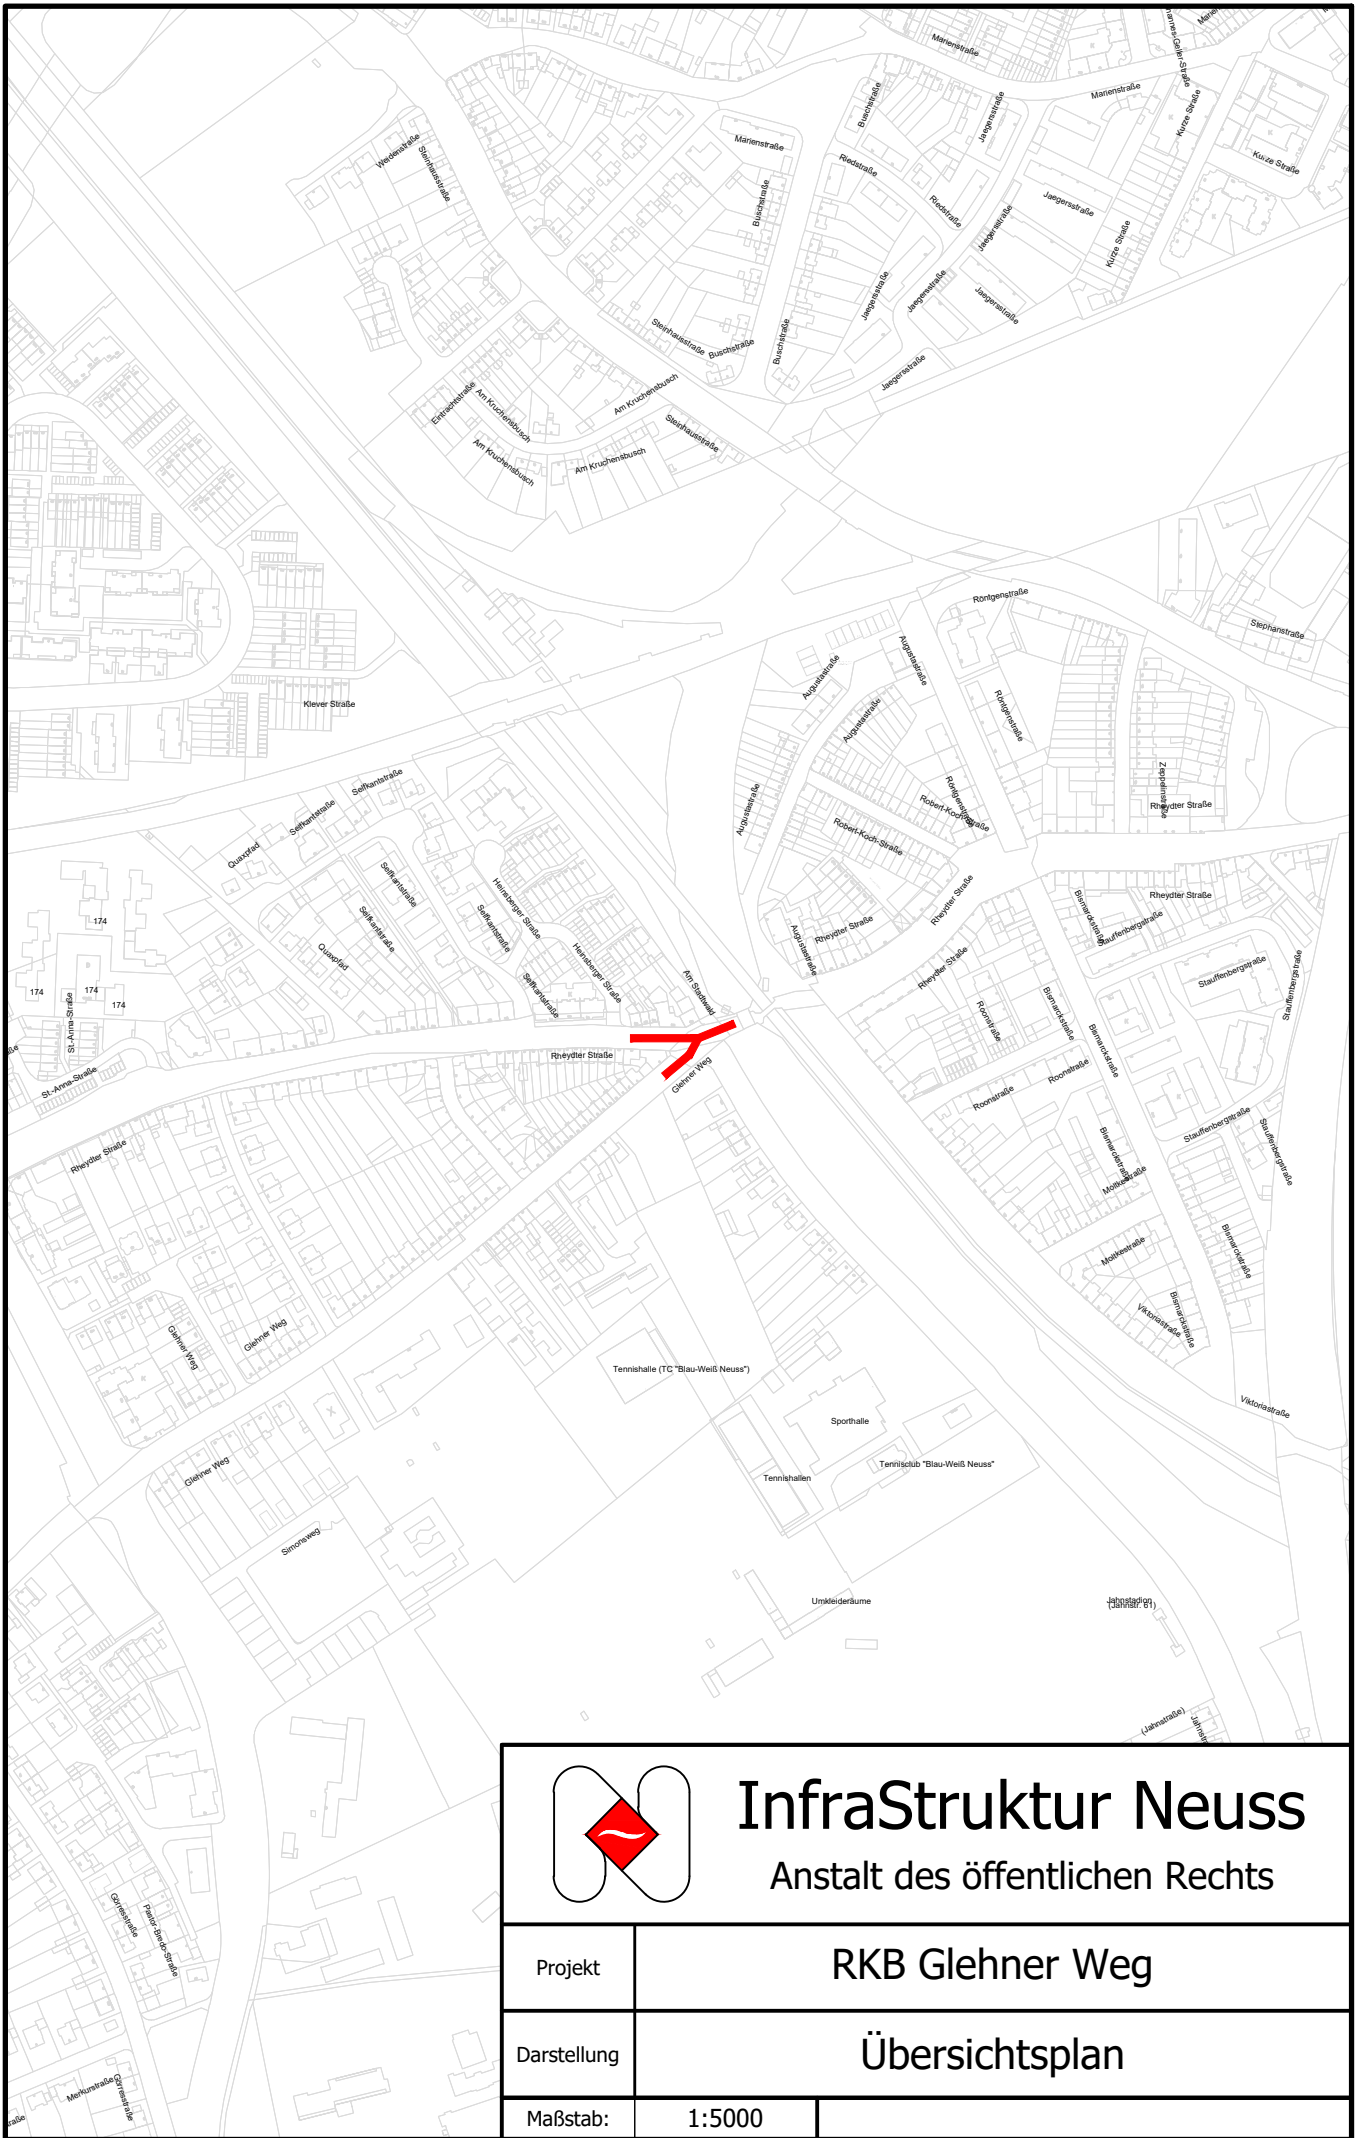

# InfraStruktur Neuss

Anstalt des öffentlichen Rechts

Projekt	RKB Glehner Weg	
Darstellung	Übersichtsplan	
Maßstab:	1:5000	