


V2-Mon 19

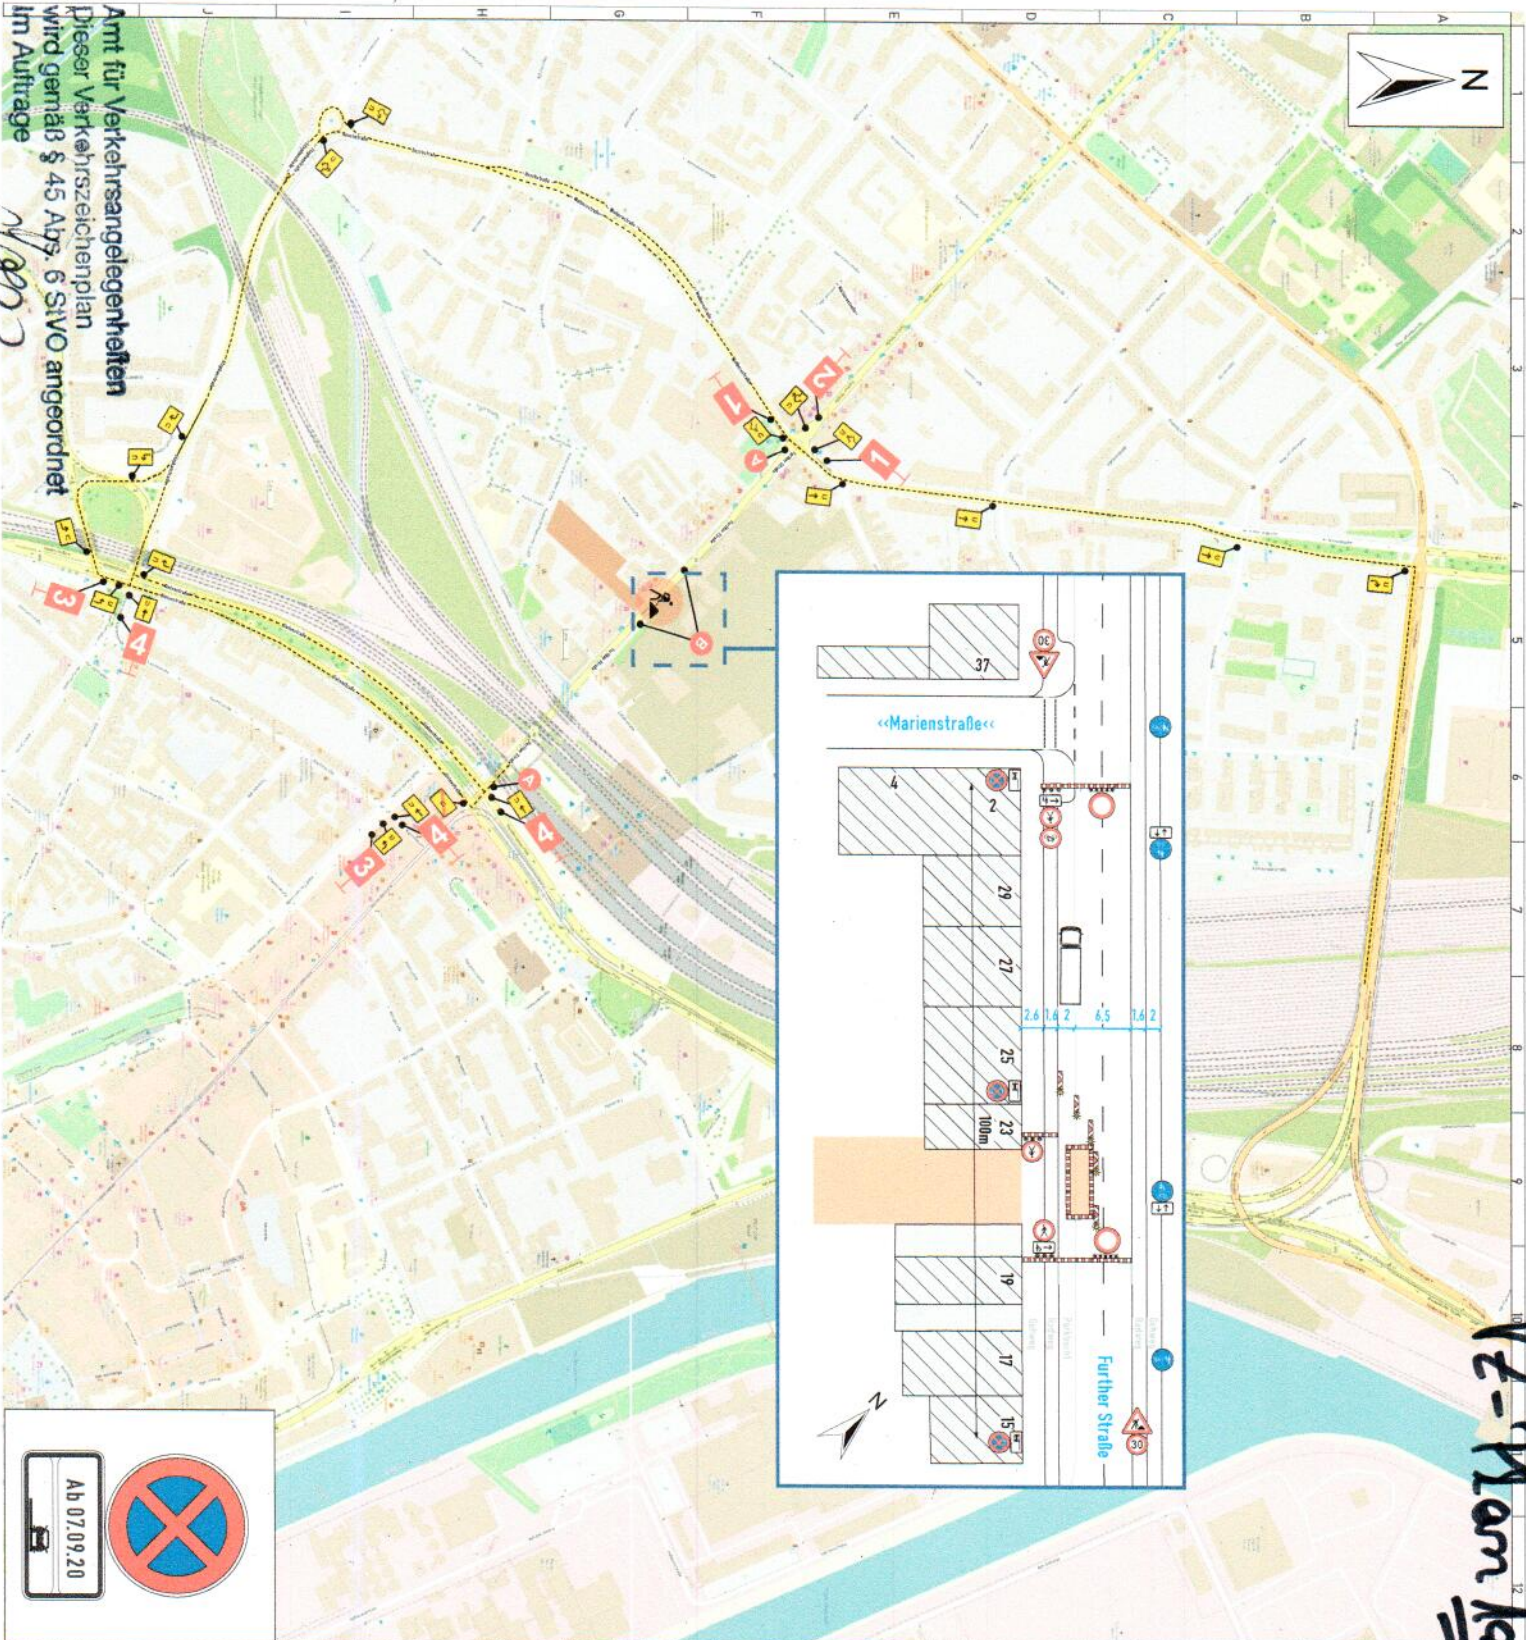

Amt für Verkehrsangelegenheiten
 Dieser Verkehrszeichenplan
 wird gemäß § 45 Abs. 6 StVO angeordnet
 im Auftrage

[Handwritten signature]

Ab 07.09.20

<p>1</p> <p>Further Straße ab 07.09.20 gesperrt</p>	<p>2</p> <p>Further Straße ab 07.09.20 gesperrt</p> <p>Dorf Hafen Neuss folgen</p>
<p>3</p> <p>Further Straße ab 07.09.20 gesperrt</p>	<p>4</p> <p>Further Straße ab 07.09.20 gesperrt</p>
<p>A</p> <p>B</p> <p>200 m</p> <p>X Sperrzone wiederkehrende Beschränkung an Bauwerke ansetzen! X</p> <p>Baustellenlänge 100m</p> <p>Erforderliche Anordnungen müssen durch den Auftraggeber geprüft und ausgeführt werden.</p> <p>Achtung! Gefahr des Einsturzes!</p> <p>Sperrung der Ein- und Ausfahrten nur in Absprache mit dem Eigentümer (bzw. Nutzer) durch Auftraggeber. Sonst sind Ein- und Ausfahrten zu gewährleisten.</p>	
<p>Larissa verkehrstechnik</p> <p>Karlshöhle 41 41751 Versen</p> <p>Tel. 07162 1035000 Fax. 07162 1035009 www.larissa.de</p> <p>Verkehrszeichnungsamt obliegt der bauausführenden Firma</p> <p>Kanalbauwirtschaft Neuss Further Straße 21 41860 Neuss</p> <p>Schöck & Heberl Fernengruppe 59670 Köln</p> <p>Anton Köpper Baumeister Hoch- u. Tiefbau GmbH & Co. KG Bismarck-Hof-Str. 11-13 02583-5071133</p> <p>Projektnummer: P2020-0490</p> <p>Beginn: 07.09.2020</p> <p>Dauer/Ende: 18.09.2020</p> <p>Bauschalter: Frank Keller</p> <p>Tafeln: 01723173133</p> <p>Plan Nr.: 01.02.120</p> <p>Gezeichnet: J. Corner</p> <p>Masstab: 1:500 / A2</p>	