


LSA-Regelung von:  
Mo 7h - Fr 13h

**BA 1**  
Einfahrten werden in halbsseitiger Bauweise durchgeführt  
Zufahrt bleibt über Stahlplatten jederzeit gewährleistet

<b>Neuss Specker Straße</b>	
Geplante Bauzeit:	14.09.2020 - 23.10.2020
<b>Bereitschaftsruf: 0203 - 44 98 99 0</b>	
Bauleiter Verkehrssicherung UGH	Ausführende Baufirma
Uwe Groß-Isselmann	<b>Kickartz</b>
Int. Auftragsnummer: 144 666	Bauleiter: Herr Kersken
	
Unter den Ulmen 134a 47137 Duisburg Tel.: 0203 44 98 99 - 0 Fax: 0203 44 98 99 29 info@vt-ripkens.de	



VZ 283 sind 4 Tage vor Baubeginn aufzustellen und im Bereich von Seitenstreifen durch VZ 1060-31 (alt: 1052-37) zu ergänzen

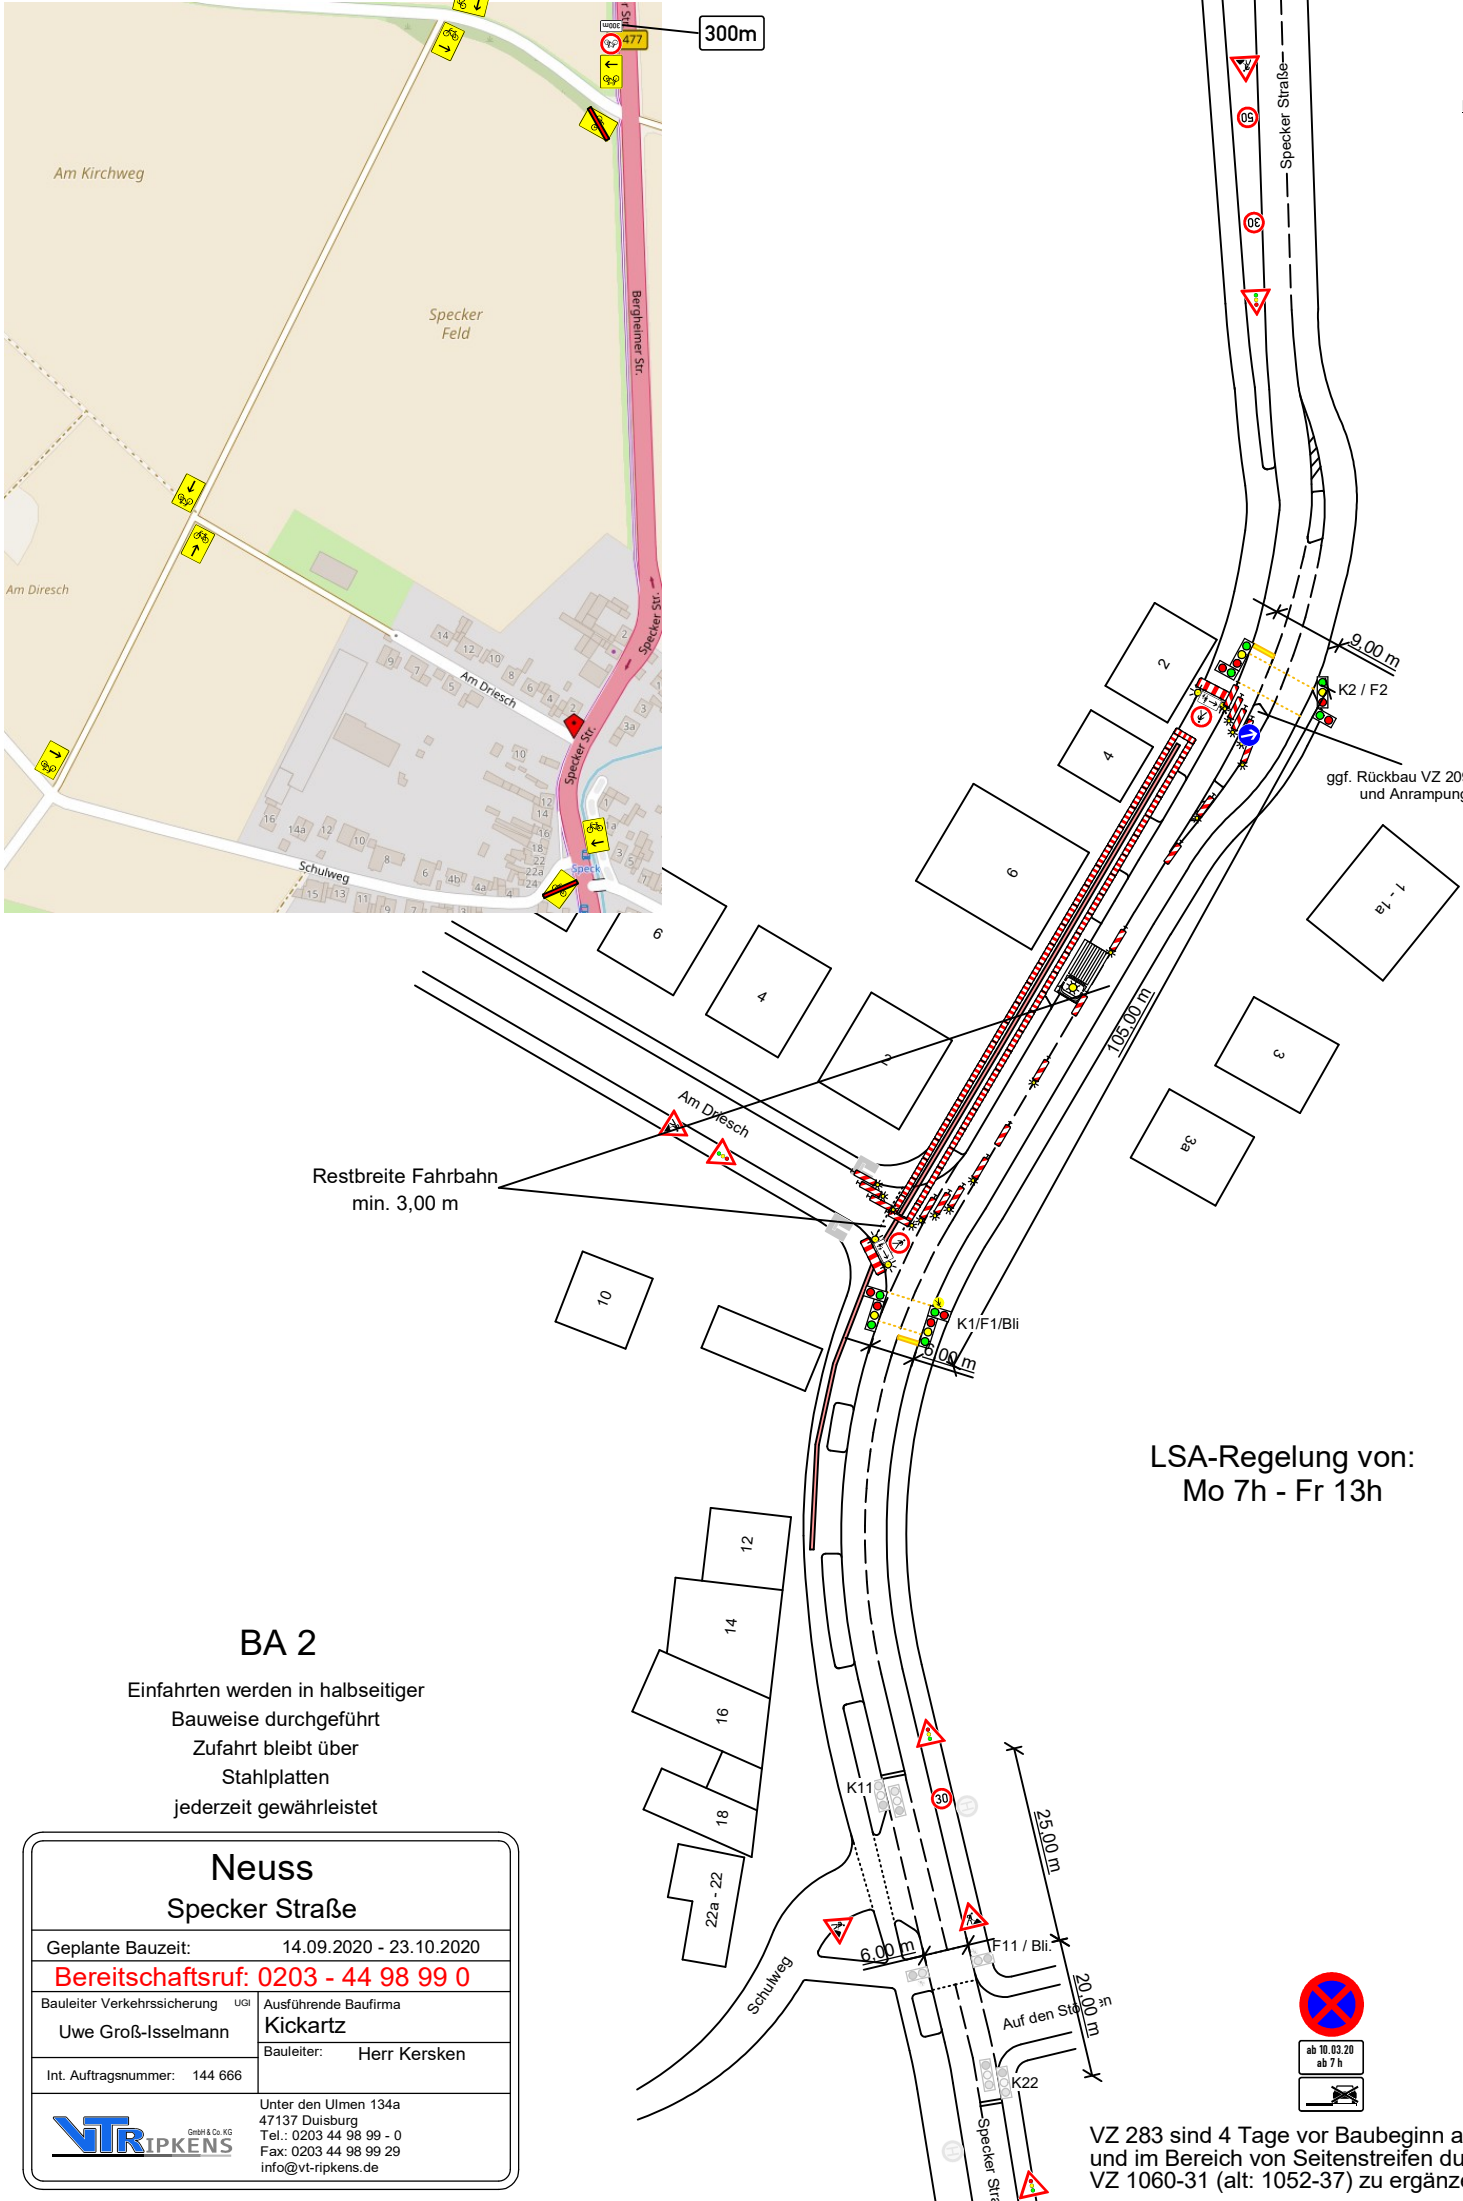

Restbreite Fahrbahn  
min. 3,00 m

LSA-Regelung von:  
Mo 7h - Fr 13h

**BA 2**

Einfahrten werden in halbsseitiger  
Bauweise durchgeführt  
Zufahrt bleibt über  
Stahlplatten  
jederzeit gewährleistet

<b>Neuss</b> <b>Specker Straße</b>	
Geplante Bauzeit:	14.09.2020 - 23.10.2020
<b>Bereitschaftsruf: 0203 - 44 98 99 0</b>	
Bauleiter Verkehrssicherung UGH	Ausführende Baufirma
Uwe Groß-Isselmann	<b>Kickartz</b>
Int. Auftragsnummer: 144 666	Bauleiter: Herr Kersken
	
Unter den Ulmen 134a 47137 Duisburg Tel.: 0203 44 98 99 - 0 Fax: 0203 44 98 99 29 info@vt-ripkens.de	



VZ 283 sind 4 Tage vor Baubeginn aufzustellen  
und im Bereich von Seitenstreifen durch  
VZ 1060-31 (alt: 1052-37) zu ergänzen