




KANALKATASTER DER STADT NEUSS

InfraStruktur Neuss
Moselstrasse 24, 41464 Neuss
Telefon: 02131 - 90 - 87-56

Fax: -8707

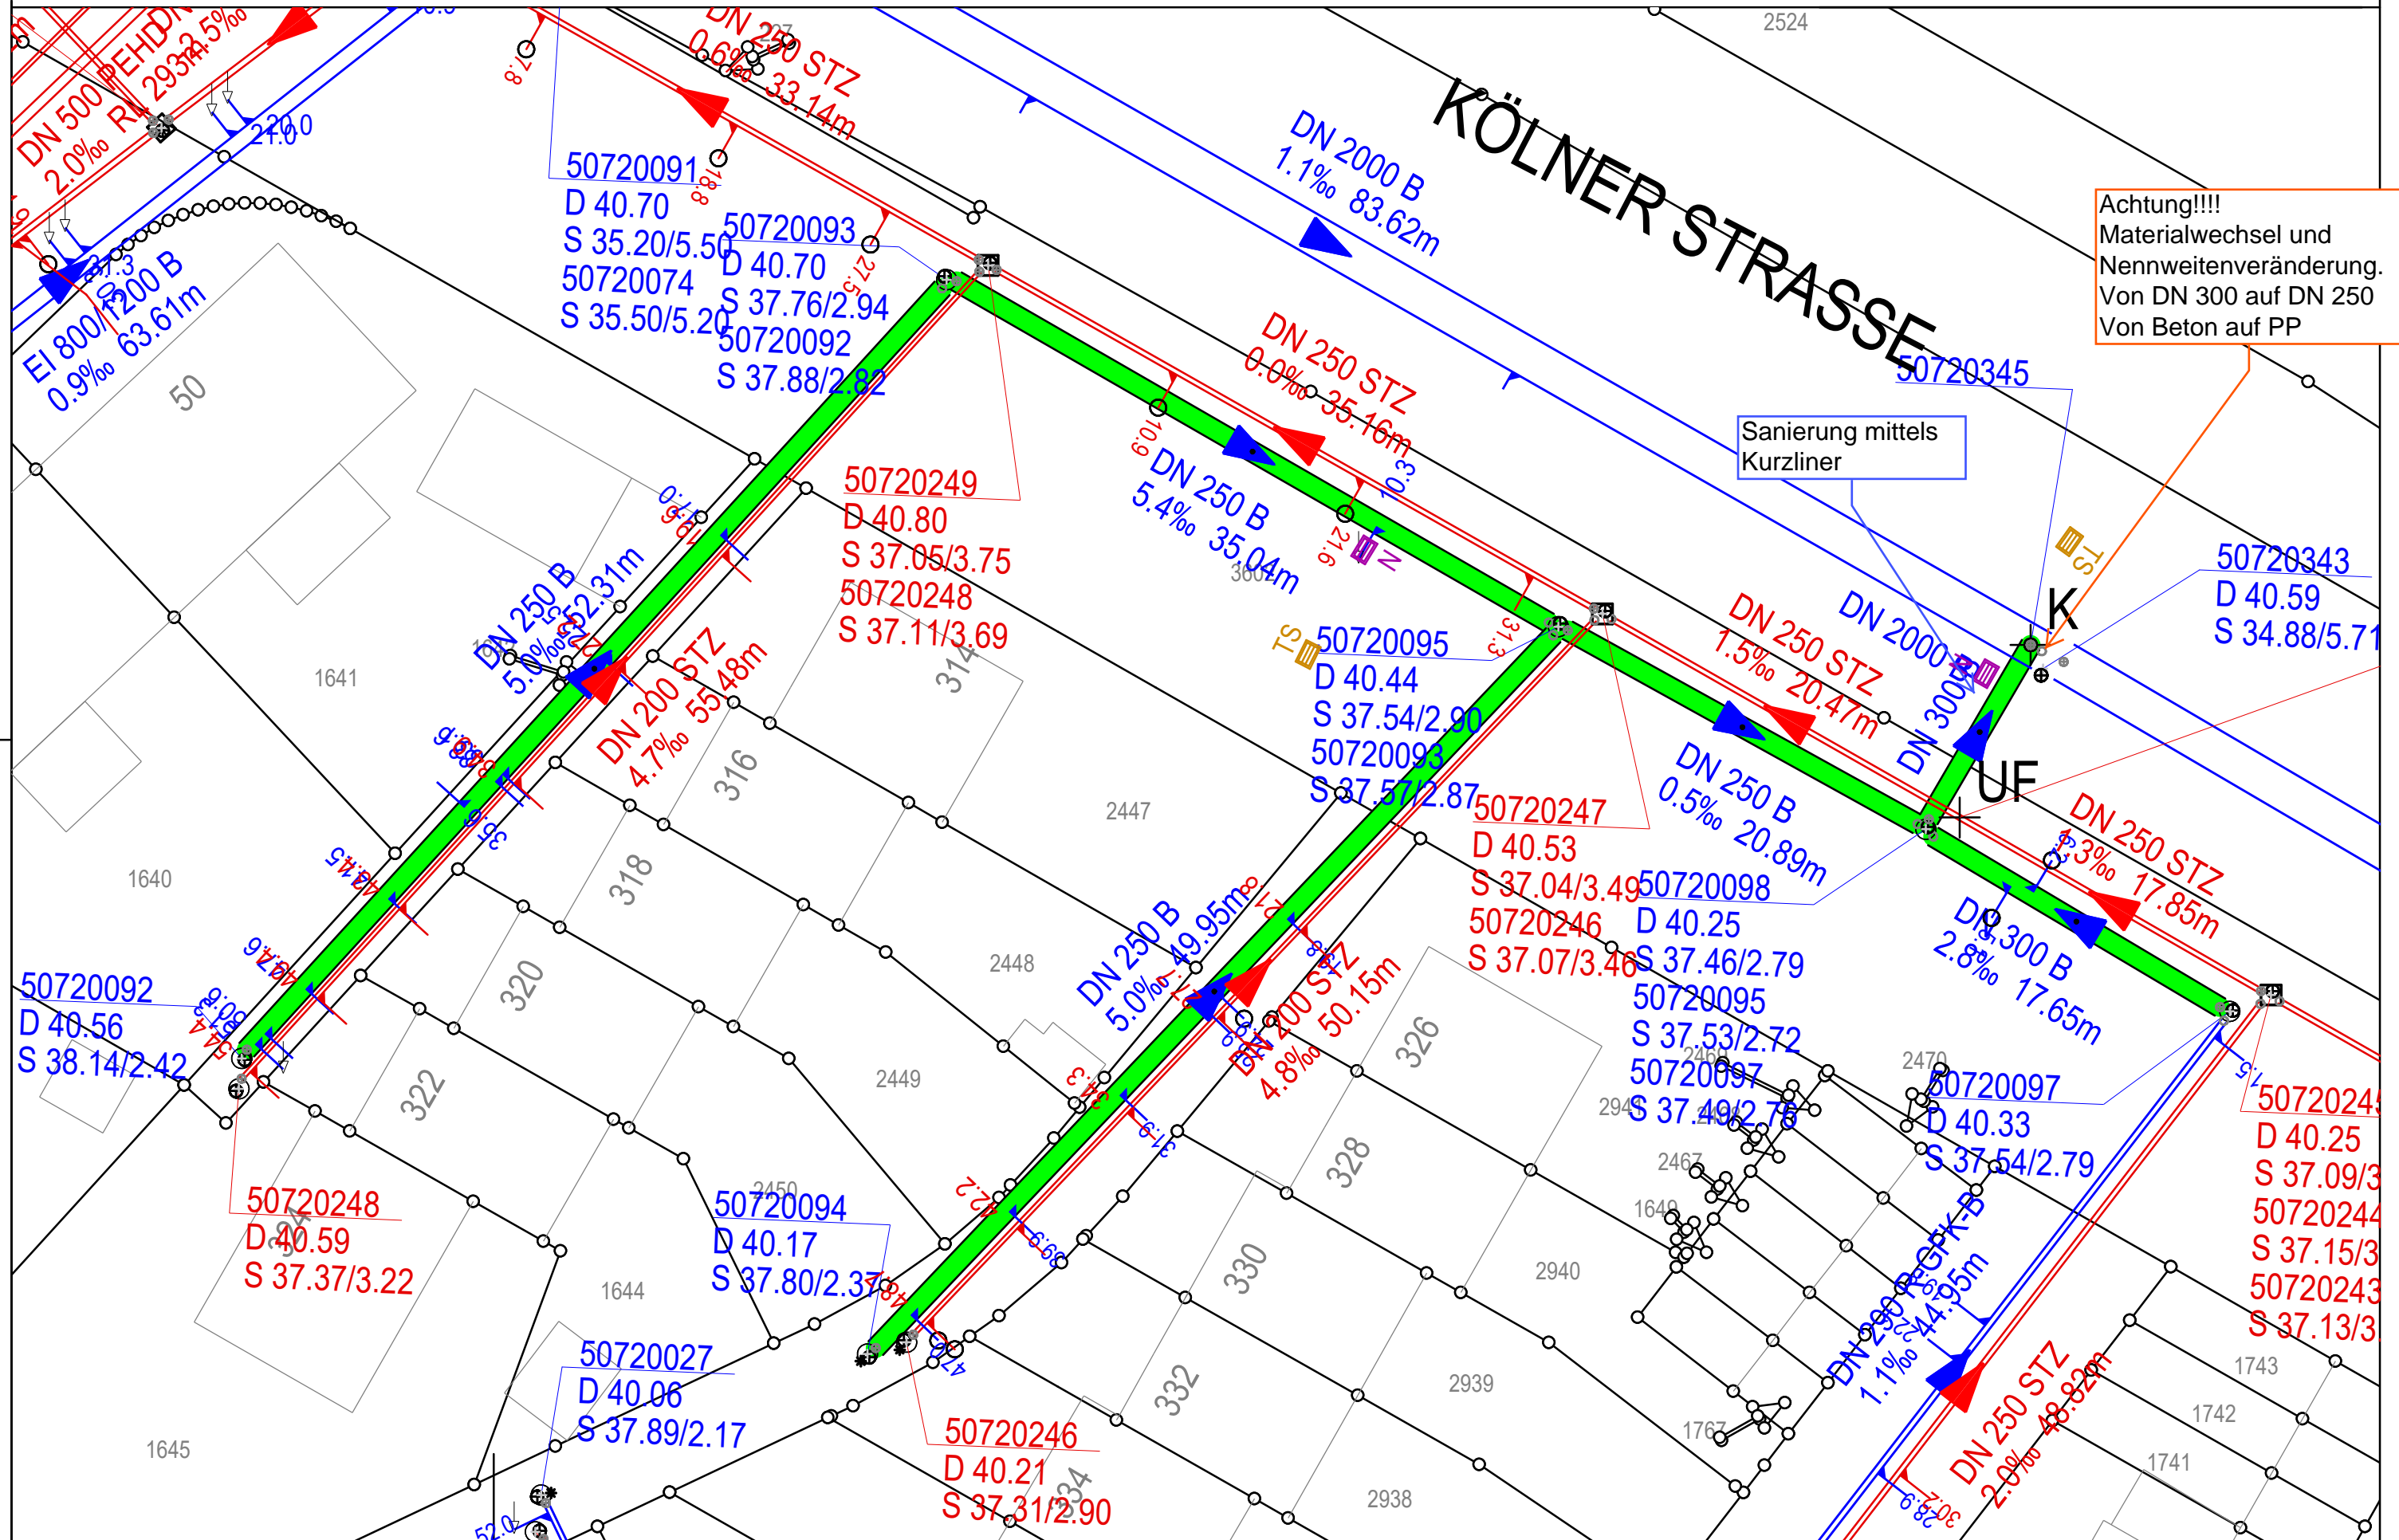

Achtung!!!!
 Materialwechsel und
 Nennweitenveränderung.
 Von DN 300 auf DN 250
 Von Beton auf PP

Sanierung mittels
 Kurzliner