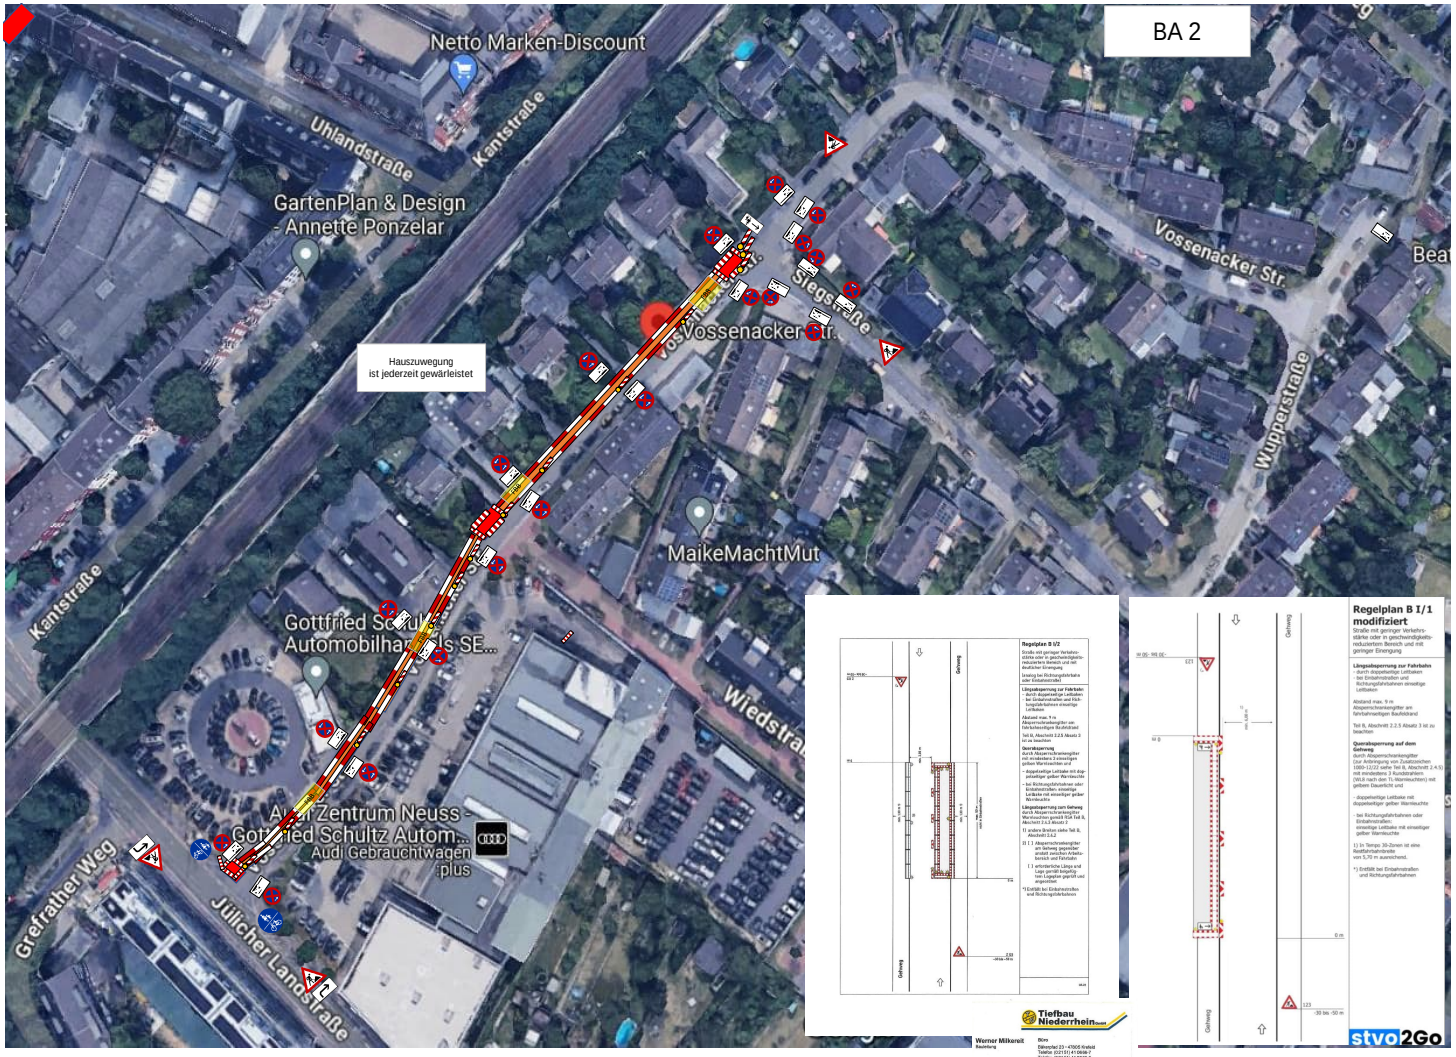
BA 2
Netto Marken-Discount
Uhlandstraße
Kantstraße
GartenPlan & Design
- Annette Ponzelar
Hauszuwegung
ist jederzeit gewährleistet
Vossenacker Str.
Siegstraße
Wupperstraße
MaikeMachtMut
Kantstraße
Gottfried Schultz
Automobilhandels SE...
Wiedstraße
Audi Zentrum Neuss -
Gottfried Schultz Autom...
Audi Gebrauchtwagen
plus
Grefrather Weg
Jülicher Landstraße
Regelplan B I/2
Regelplan B I/1
modifiziert
Tiefbau
Niederrhein
Werner Mikereit
stvo2Go

26/04/2024