


KONFLIKTPLAN

VZPlan 2

Amt für Verkehrsangelegenheiten
Dieser Verkehrszeichen-/Umleitungsplan wird gemäß
§ 45 Abs. 6 StVO angeordnet.

Im Auftrage


Heister

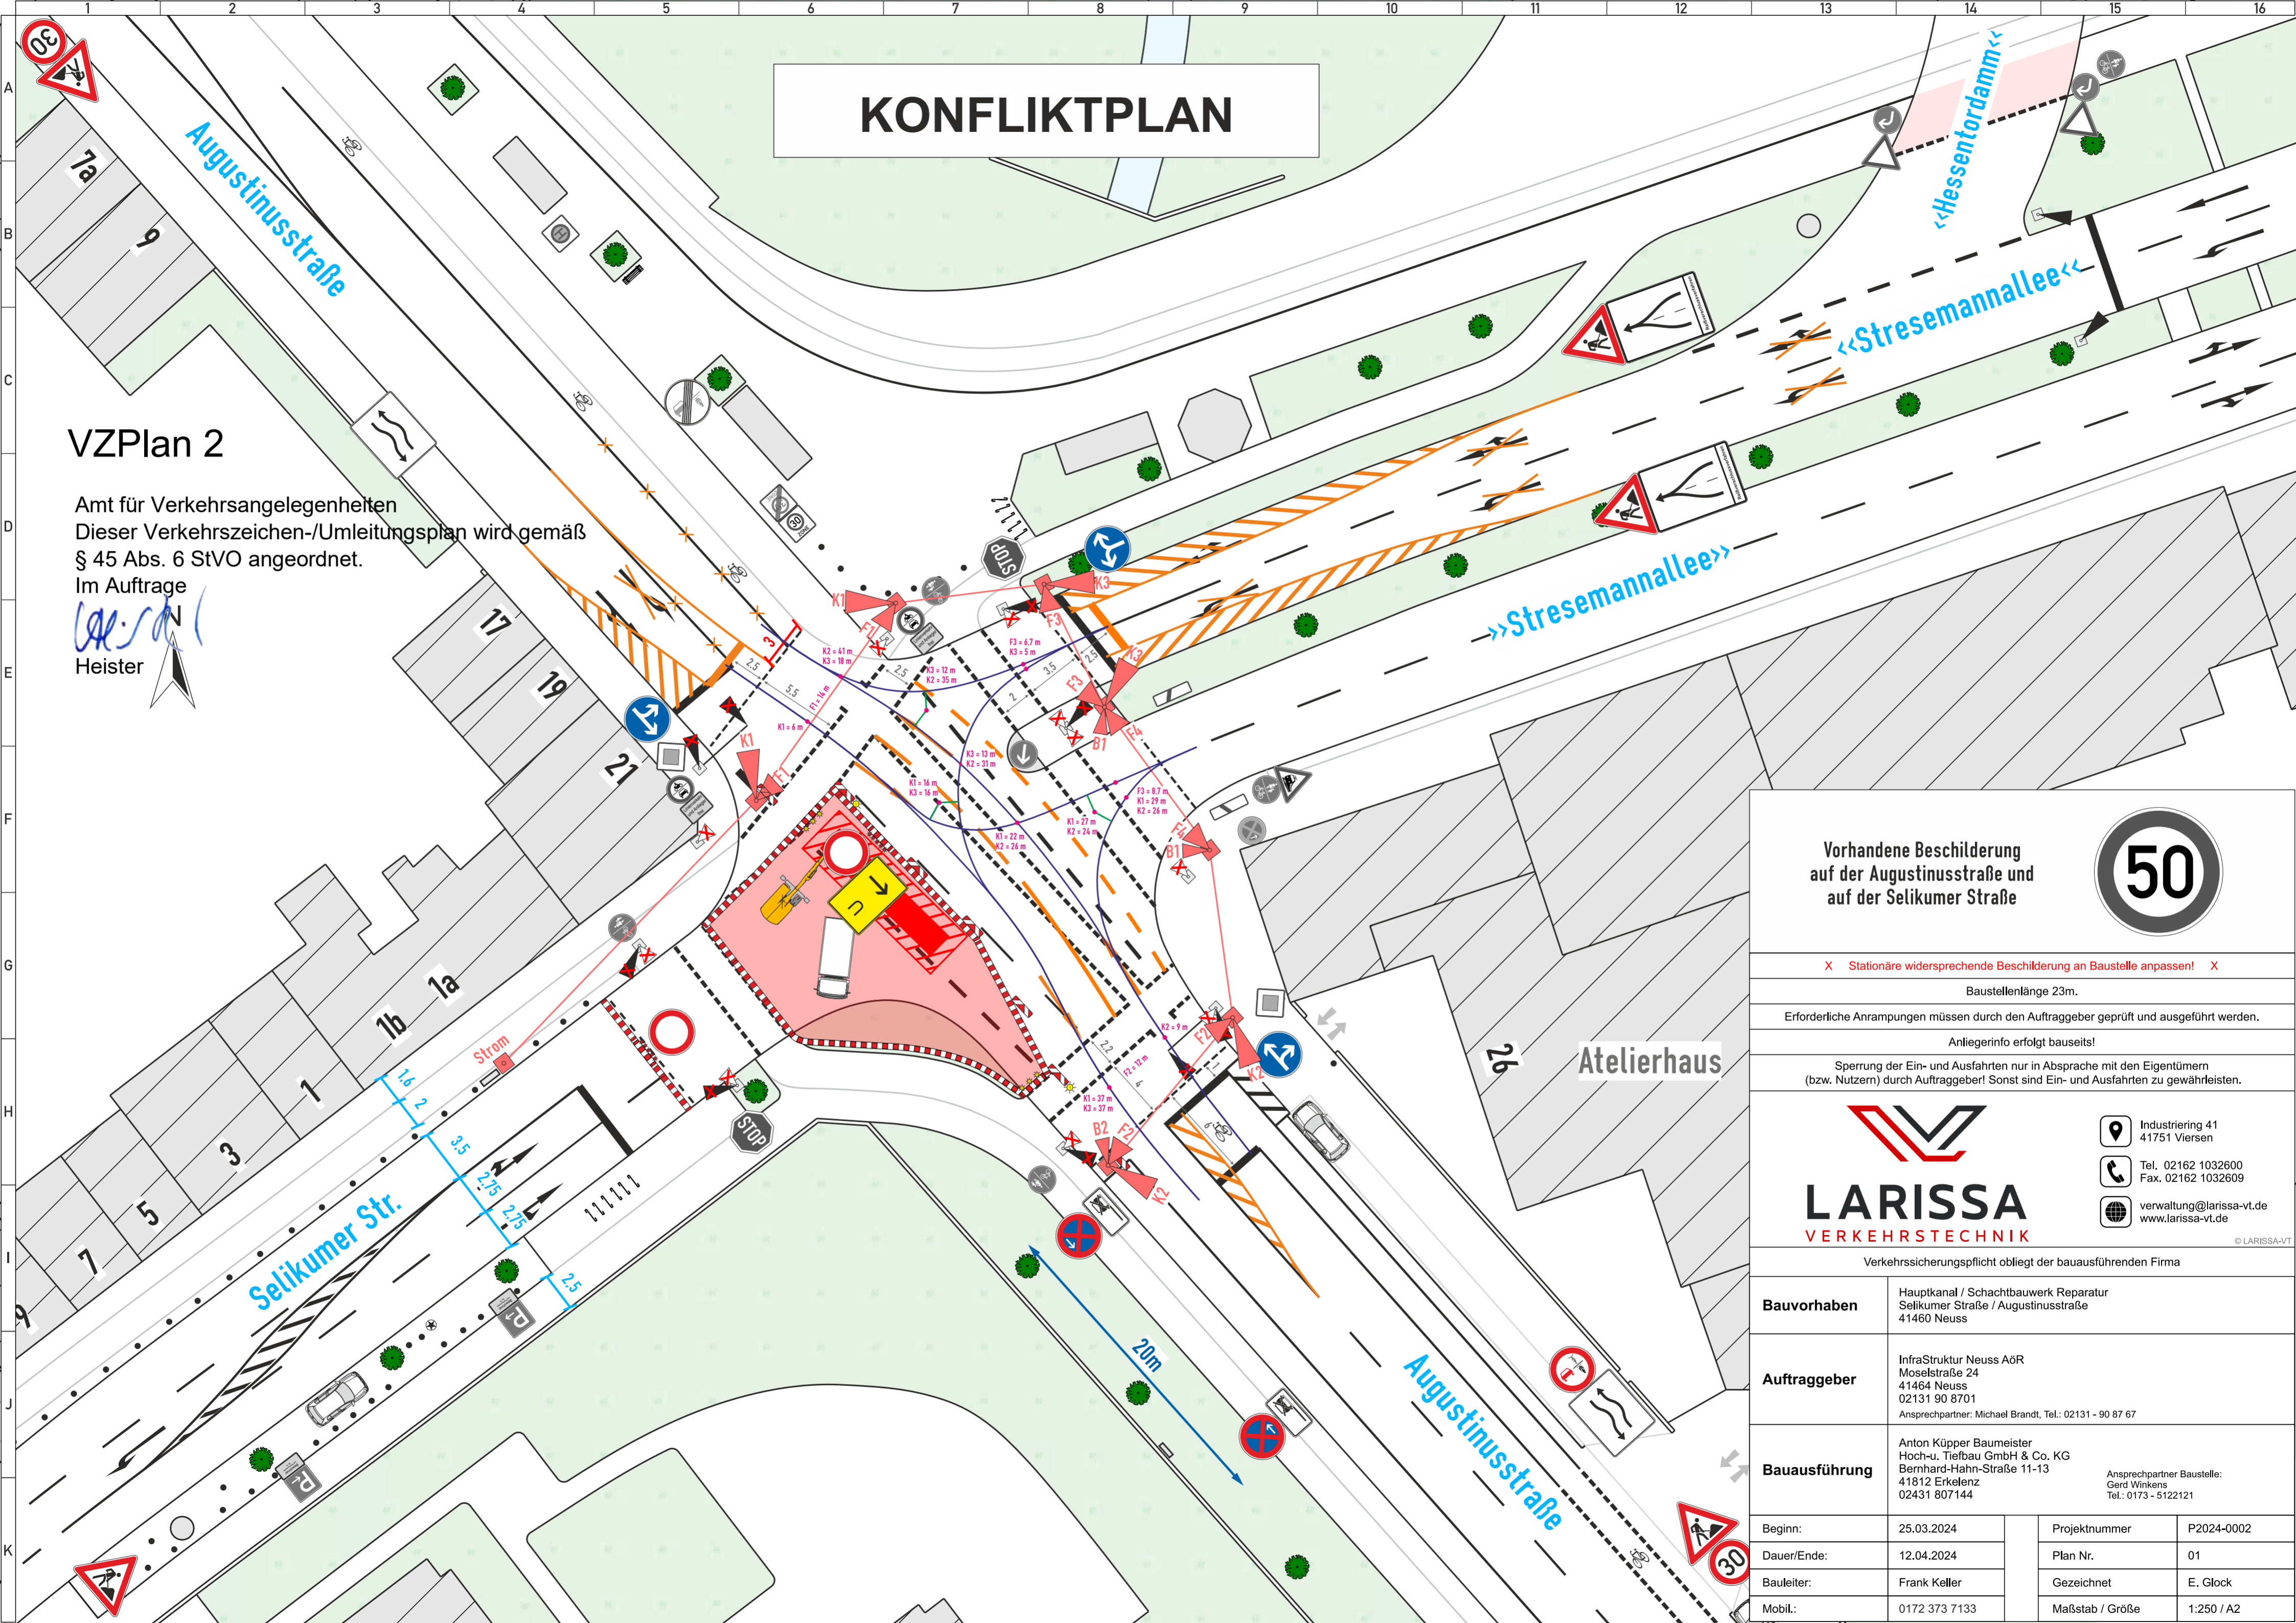

Vorhandene Beschilderung
auf der Augustinusstraße und
auf der Selikumer Straße



X Stationäre widersprechende Beschilderung an Baustelle anpassen! X

Baustellenlänge 23m.

Erforderliche Anrampungen müssen durch den Auftraggeber geprüft und ausgeführt werden.

Anliegerinfo erfolgt bauseits!

Sperrung der Ein- und Ausfahrten nur in Absprache mit den Eigentümern
(bzw. Nutzern) durch Auftraggeber! Sonst sind Ein- und Ausfahrten zu gewährleisten.



LARISSA
VERKEHRSTECHNIK

 Industriering 41
41751 Viersen
 Tel. 02162 1032600
Fax. 02162 1032609
 verwaltung@larissa-vt.de
www.larissa-vt.de

© LARISSA-VT

Verkehrssicherungspflicht obliegt der bauausführenden Firma

Bauvorhaben	Hauptkanal / Schachtbauwerk Reparatur Selikumer Straße / Augustinusstraße 41460 Neuss		
Auftraggeber	InfraStruktur Neuss A6R Moselstraße 24 41464 Neuss 02131 90 8701 Ansprechpartner: Michael Brandt, Tel.: 02131 - 90 87 67		
Bauausführung	Anton Küpper Baumeister Hoch-u. Tiefbau GmbH & Co. KG Bernhard-Hahn-Straße 11-13 41812 Erkelenz 02431 807144 Ansprechpartner Baustelle: Gerd Winkens Tel.: 0173 - 5122121		
Beginn:	25.03.2024	Projektnummer	P2024-0002
Dauer/Ende:	12.04.2024	Plan Nr.	01
Bauleiter:	Frank Keller	Gezeichnet	E. Glock
Mobil:	0172 373 7133	Maßstab / Größe	1:250 / A2